




效果图

第22届中国—东盟博览会-河南展位施工图

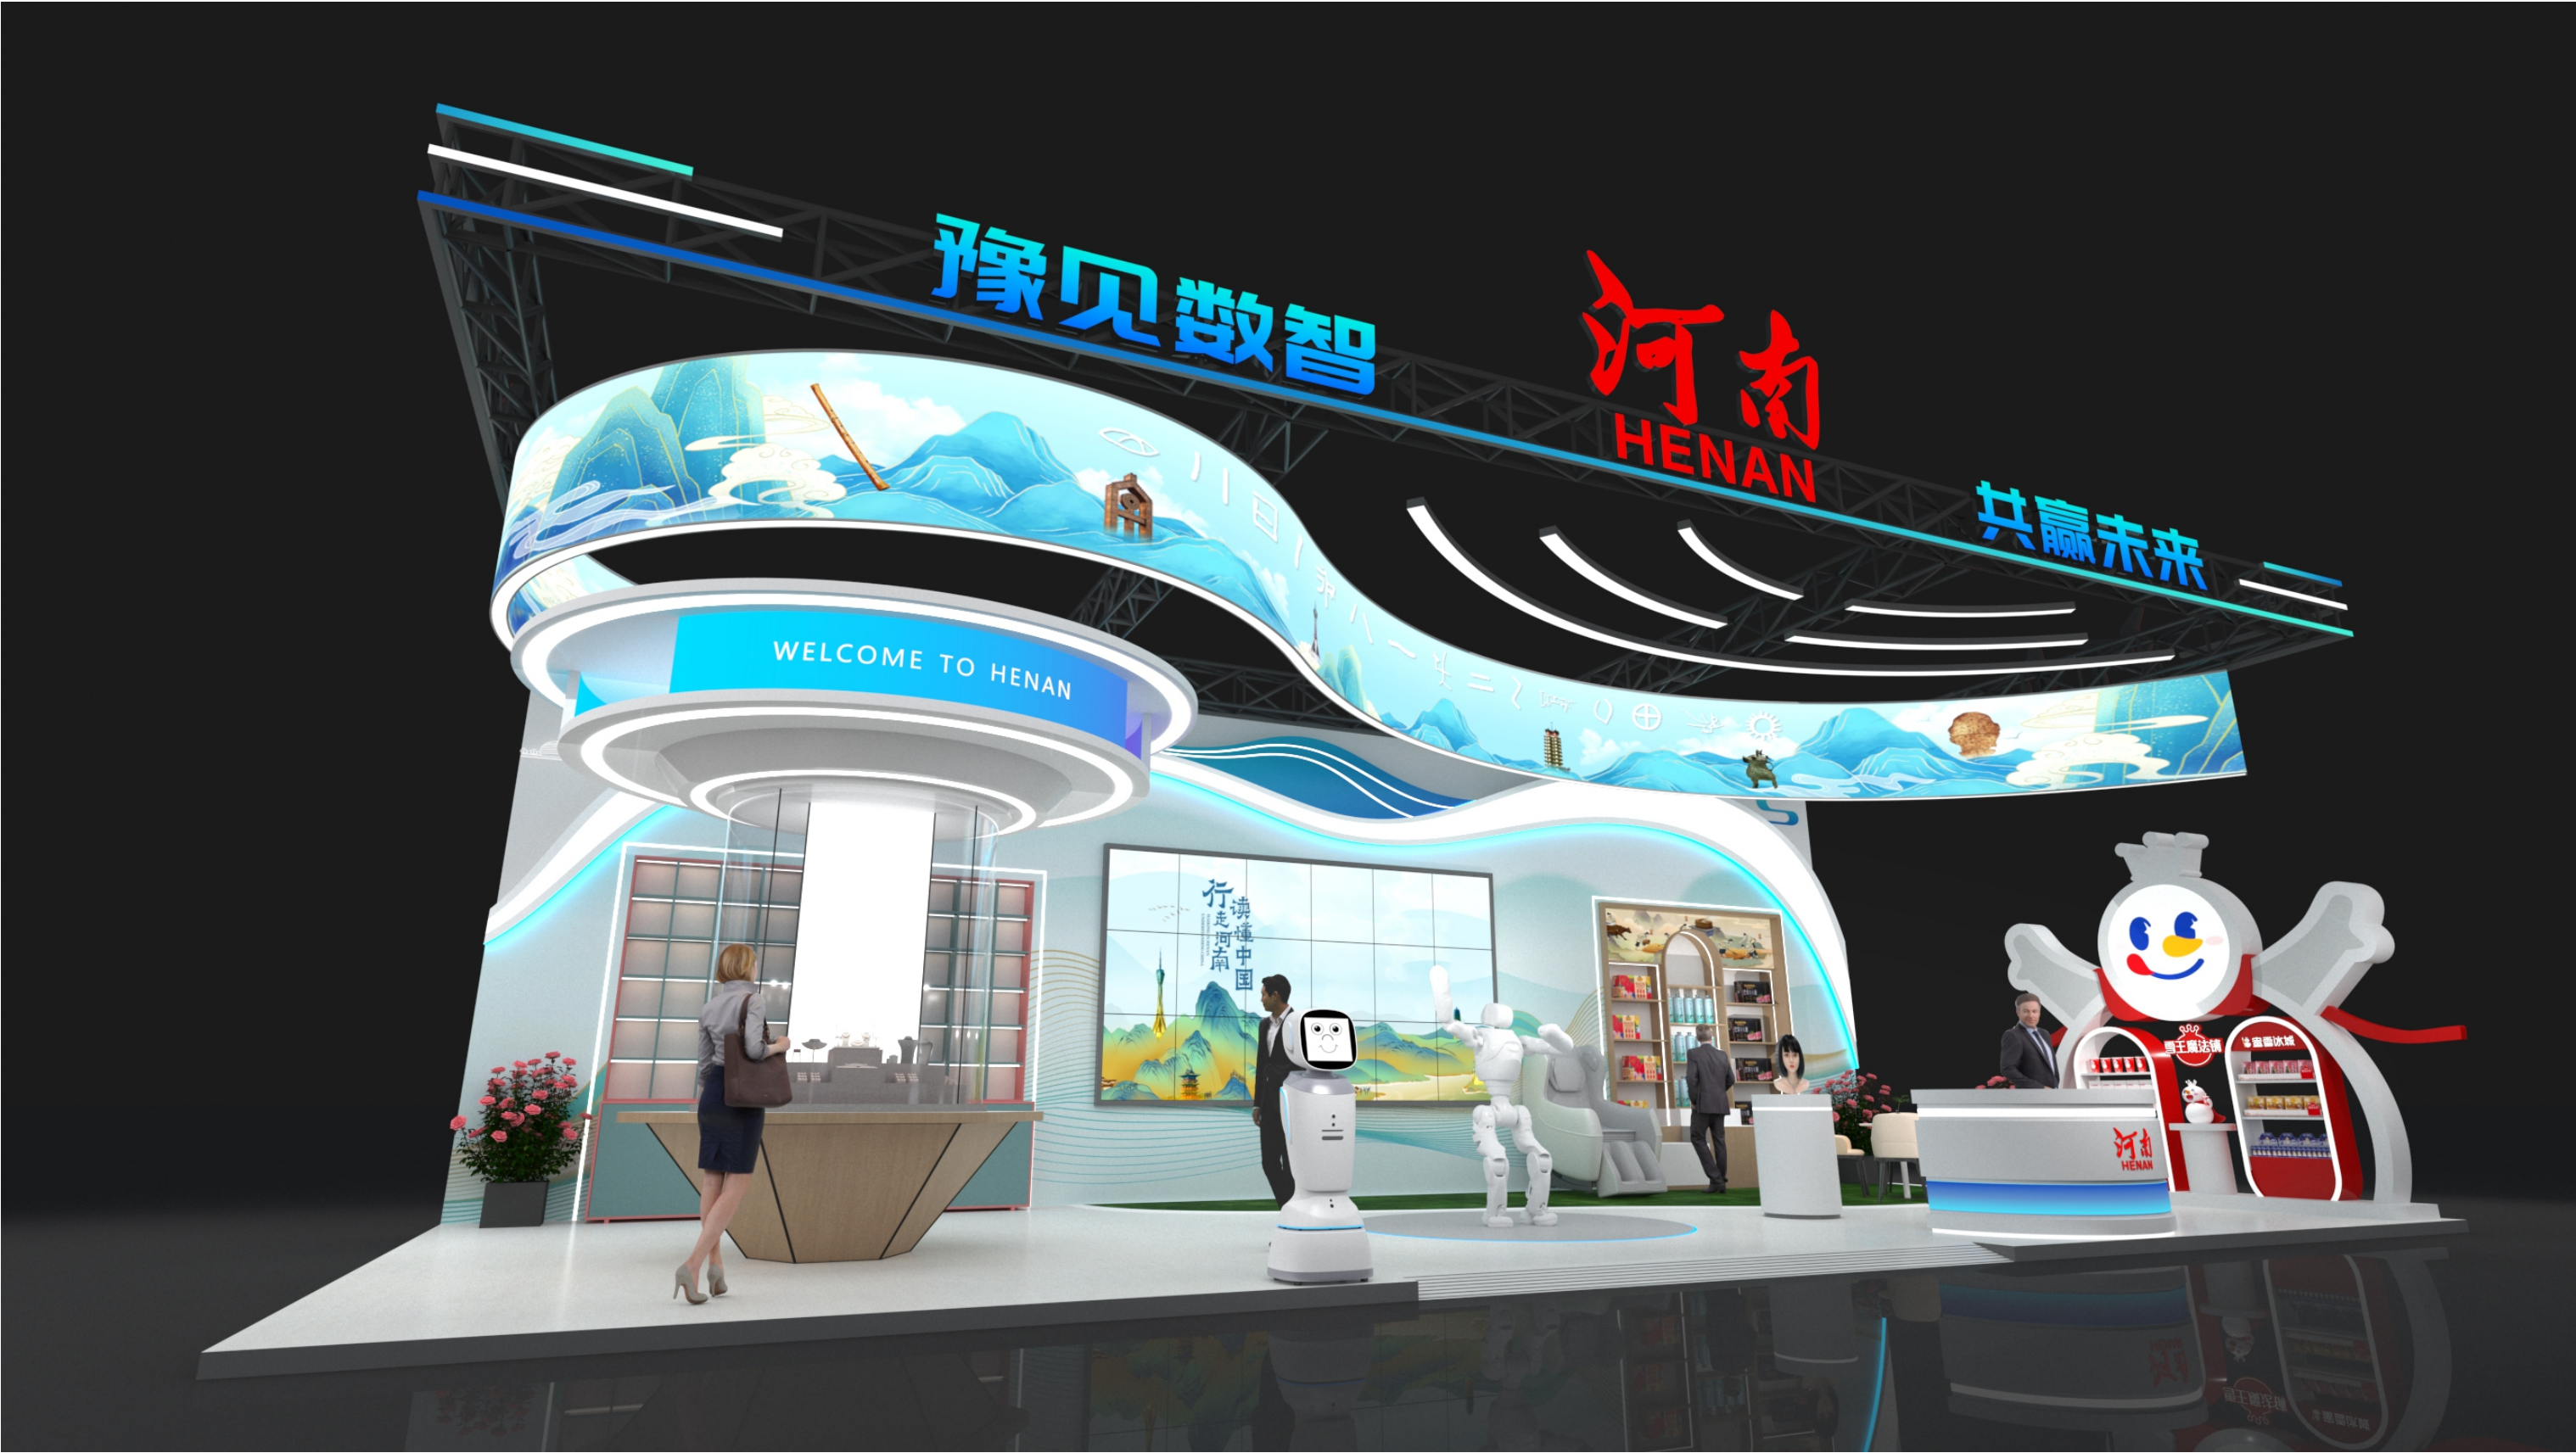

效果图

第22届中国—东盟博览会-河南展位施工图



效果图

第22届中国—东盟博览会-河南展位施工图



效果图


第22届中国—东盟博览会-河南展位施工图



材质图


单位：mm

第22届中国—东盟博览会-河南展位施工图

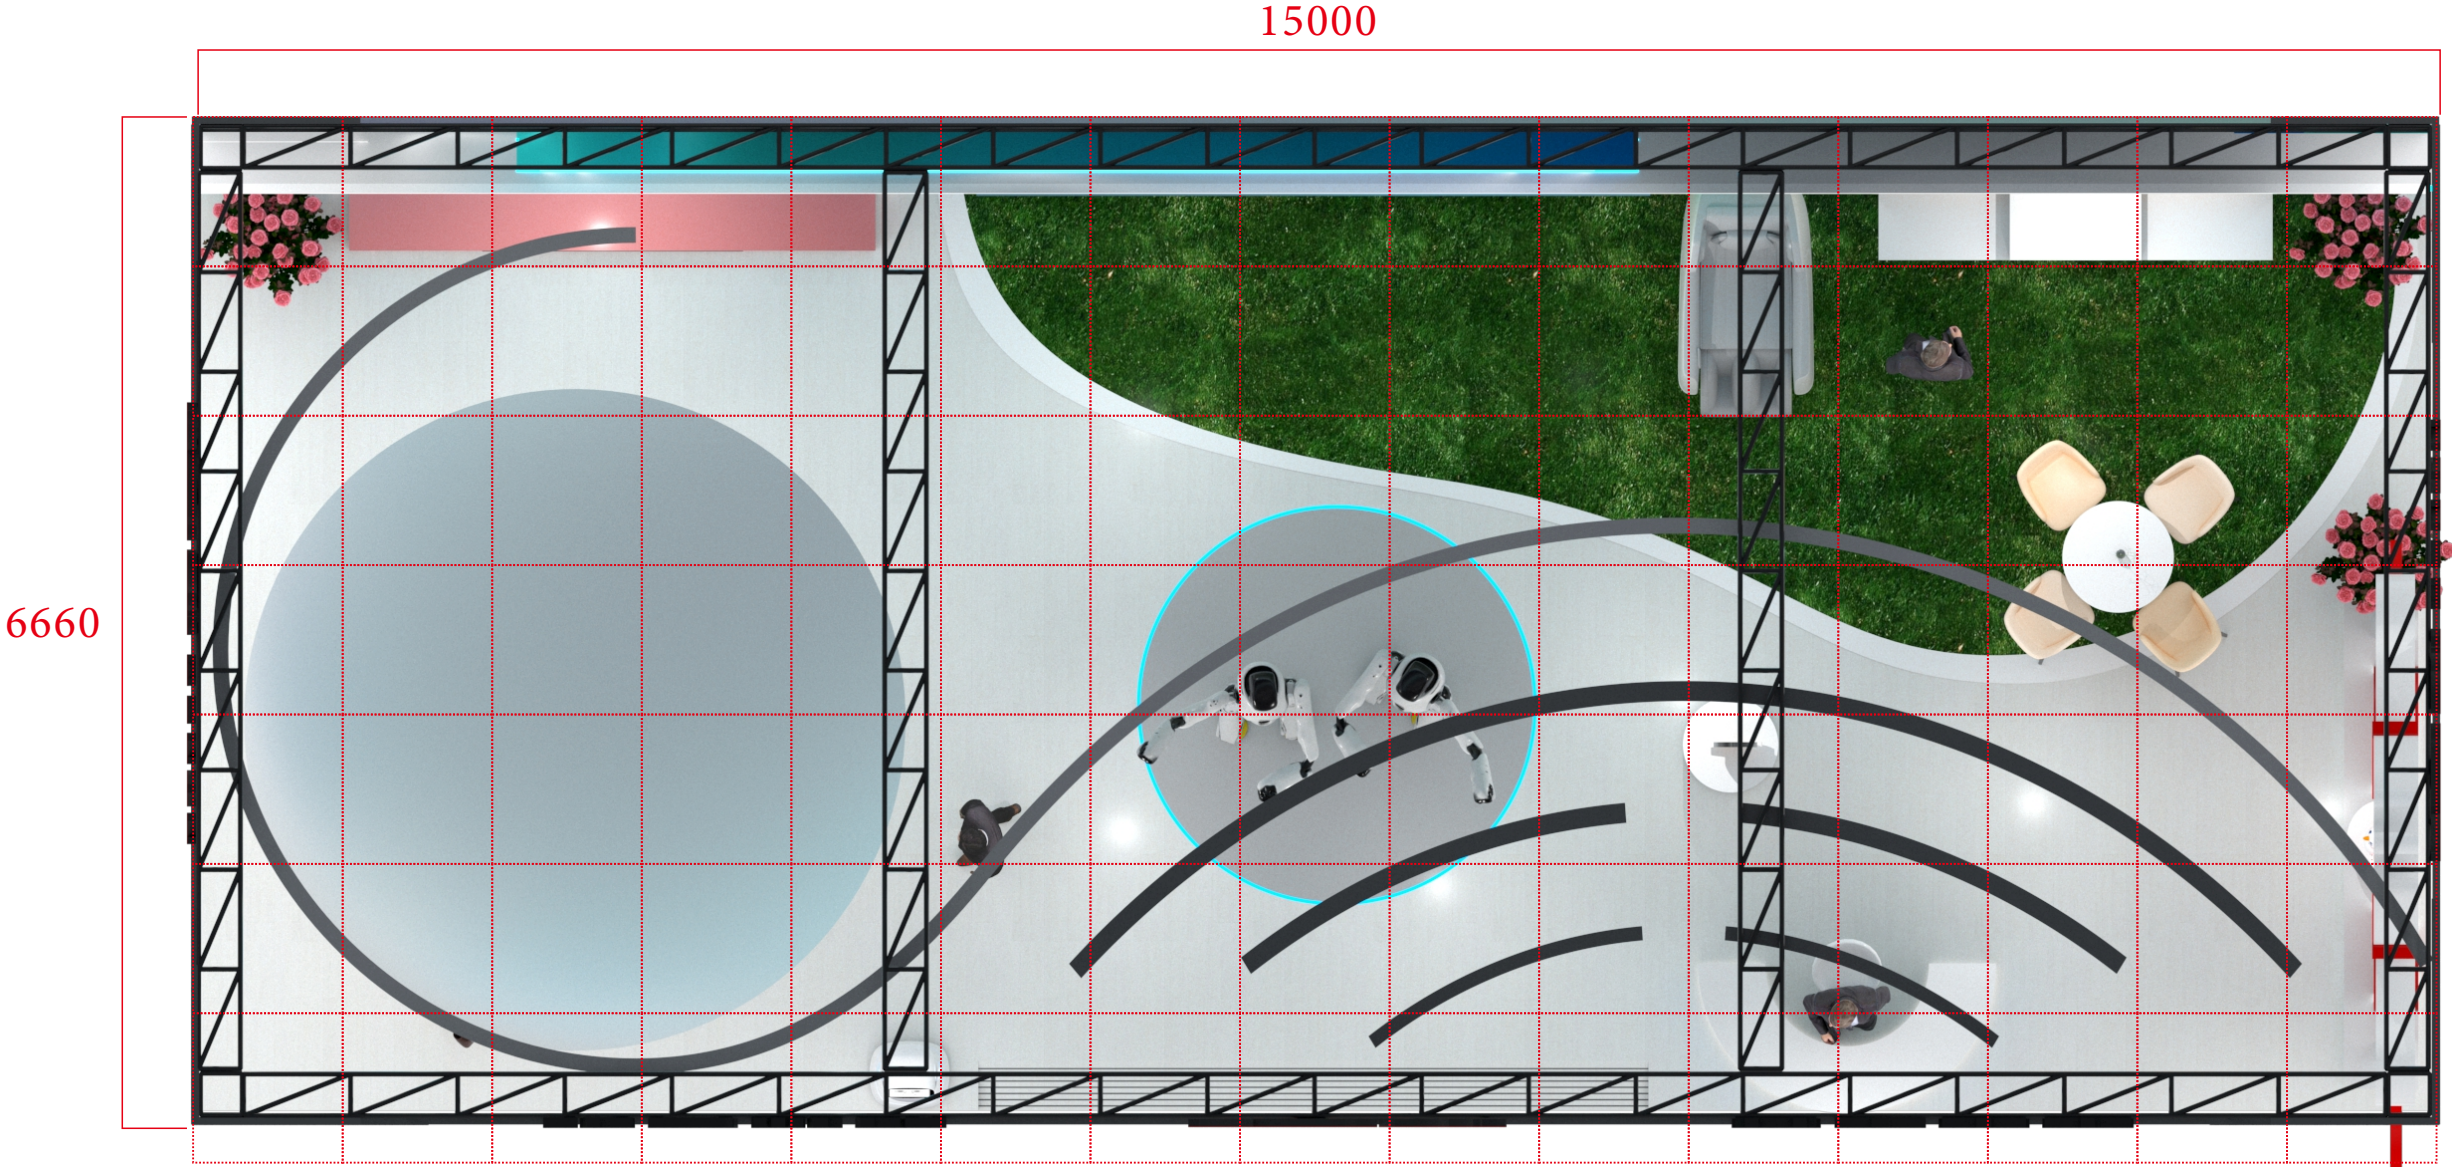


平面图
单位：mm

第22届中国—东盟博览会-河南展位施工图

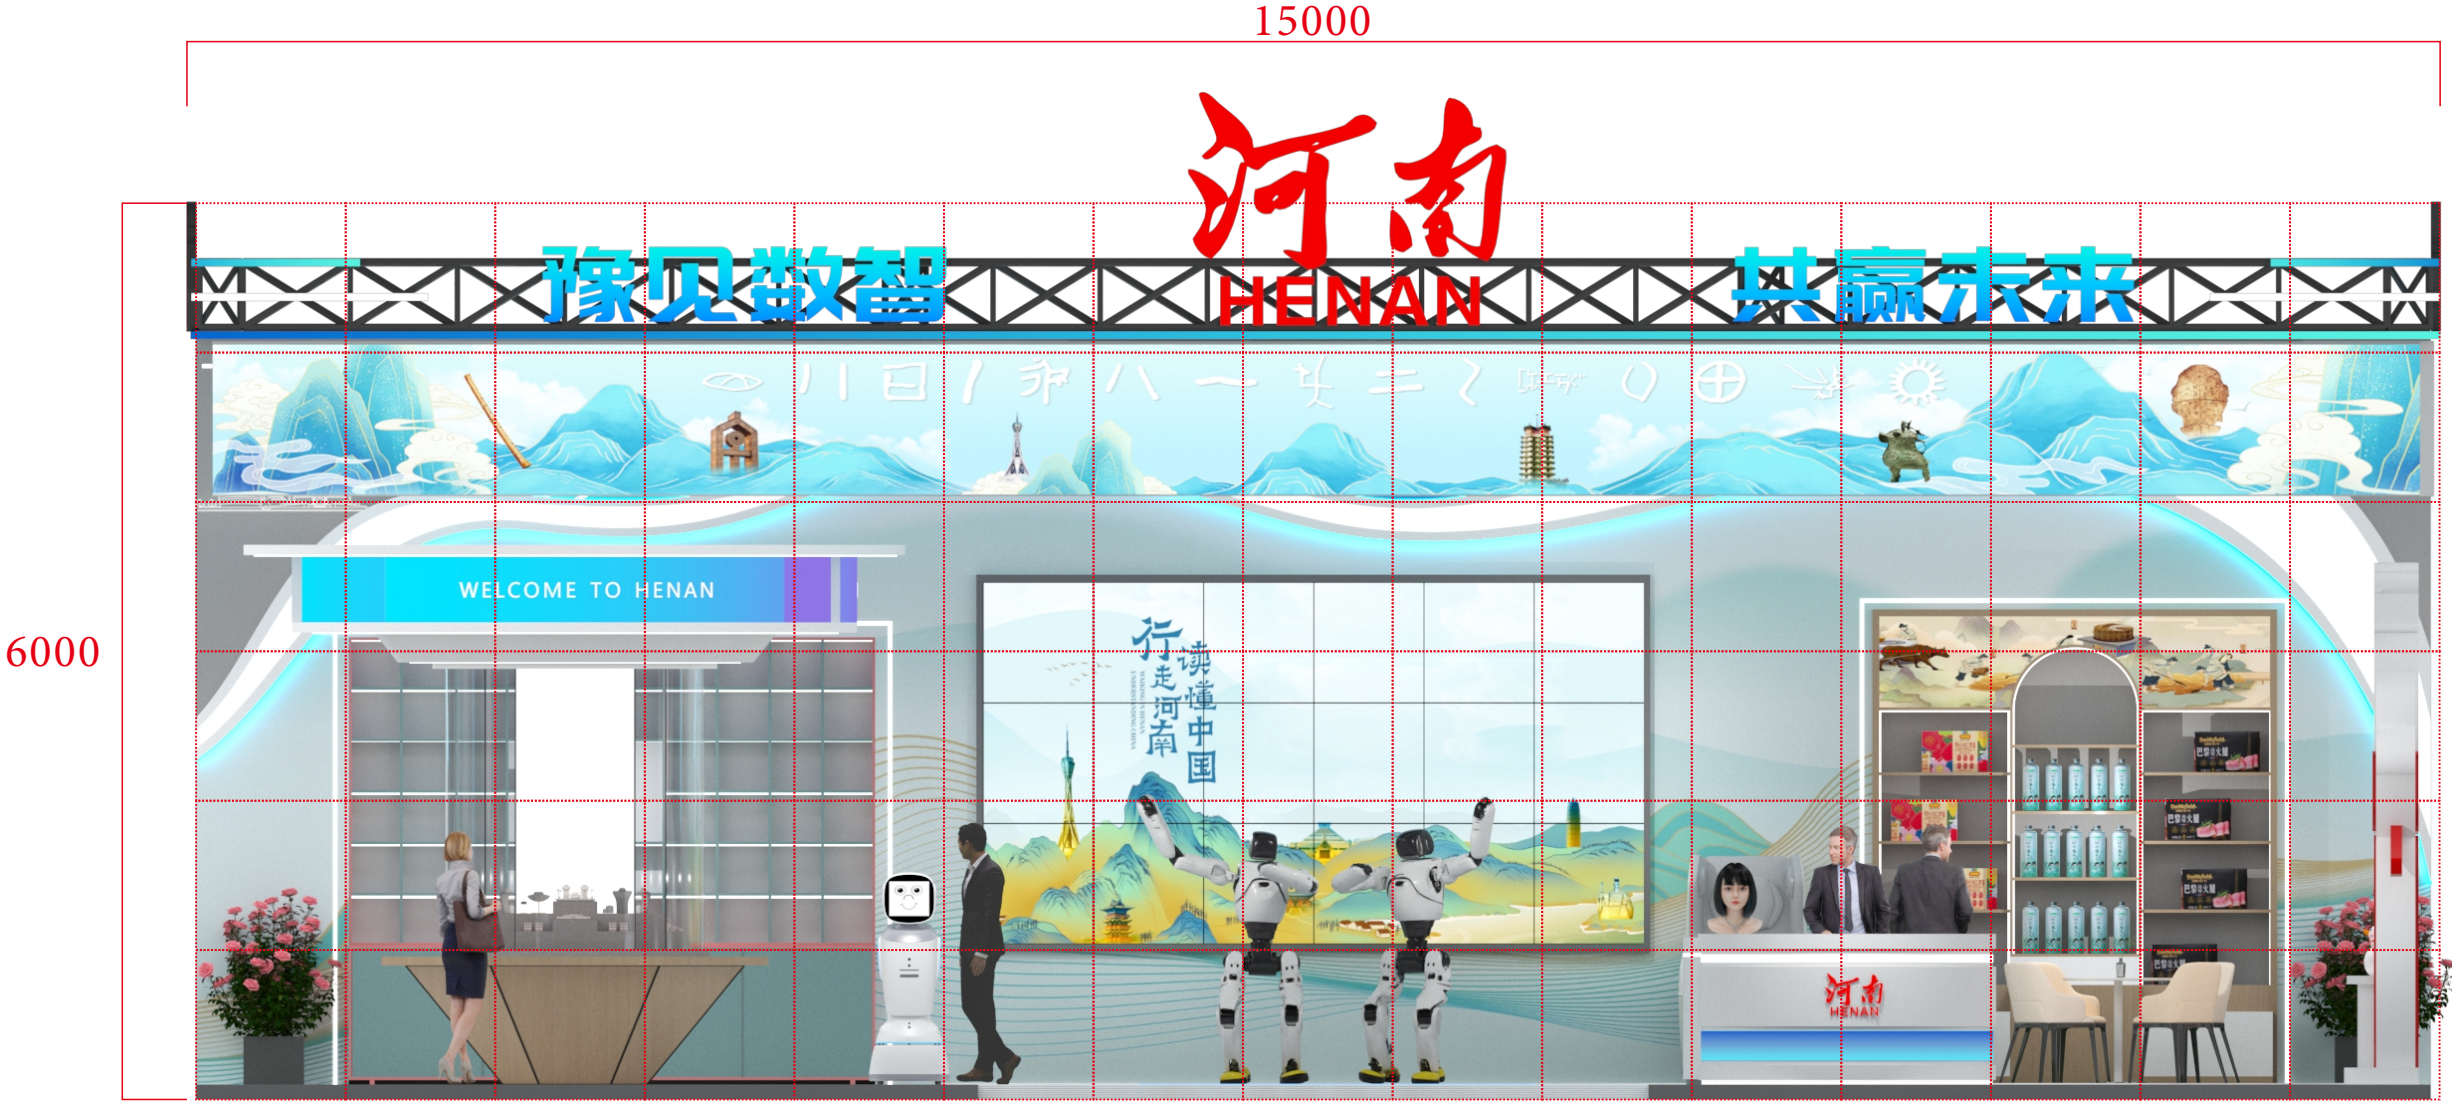


立面图
单位：mm

第22届中国—东盟博览会-河南展位施工图

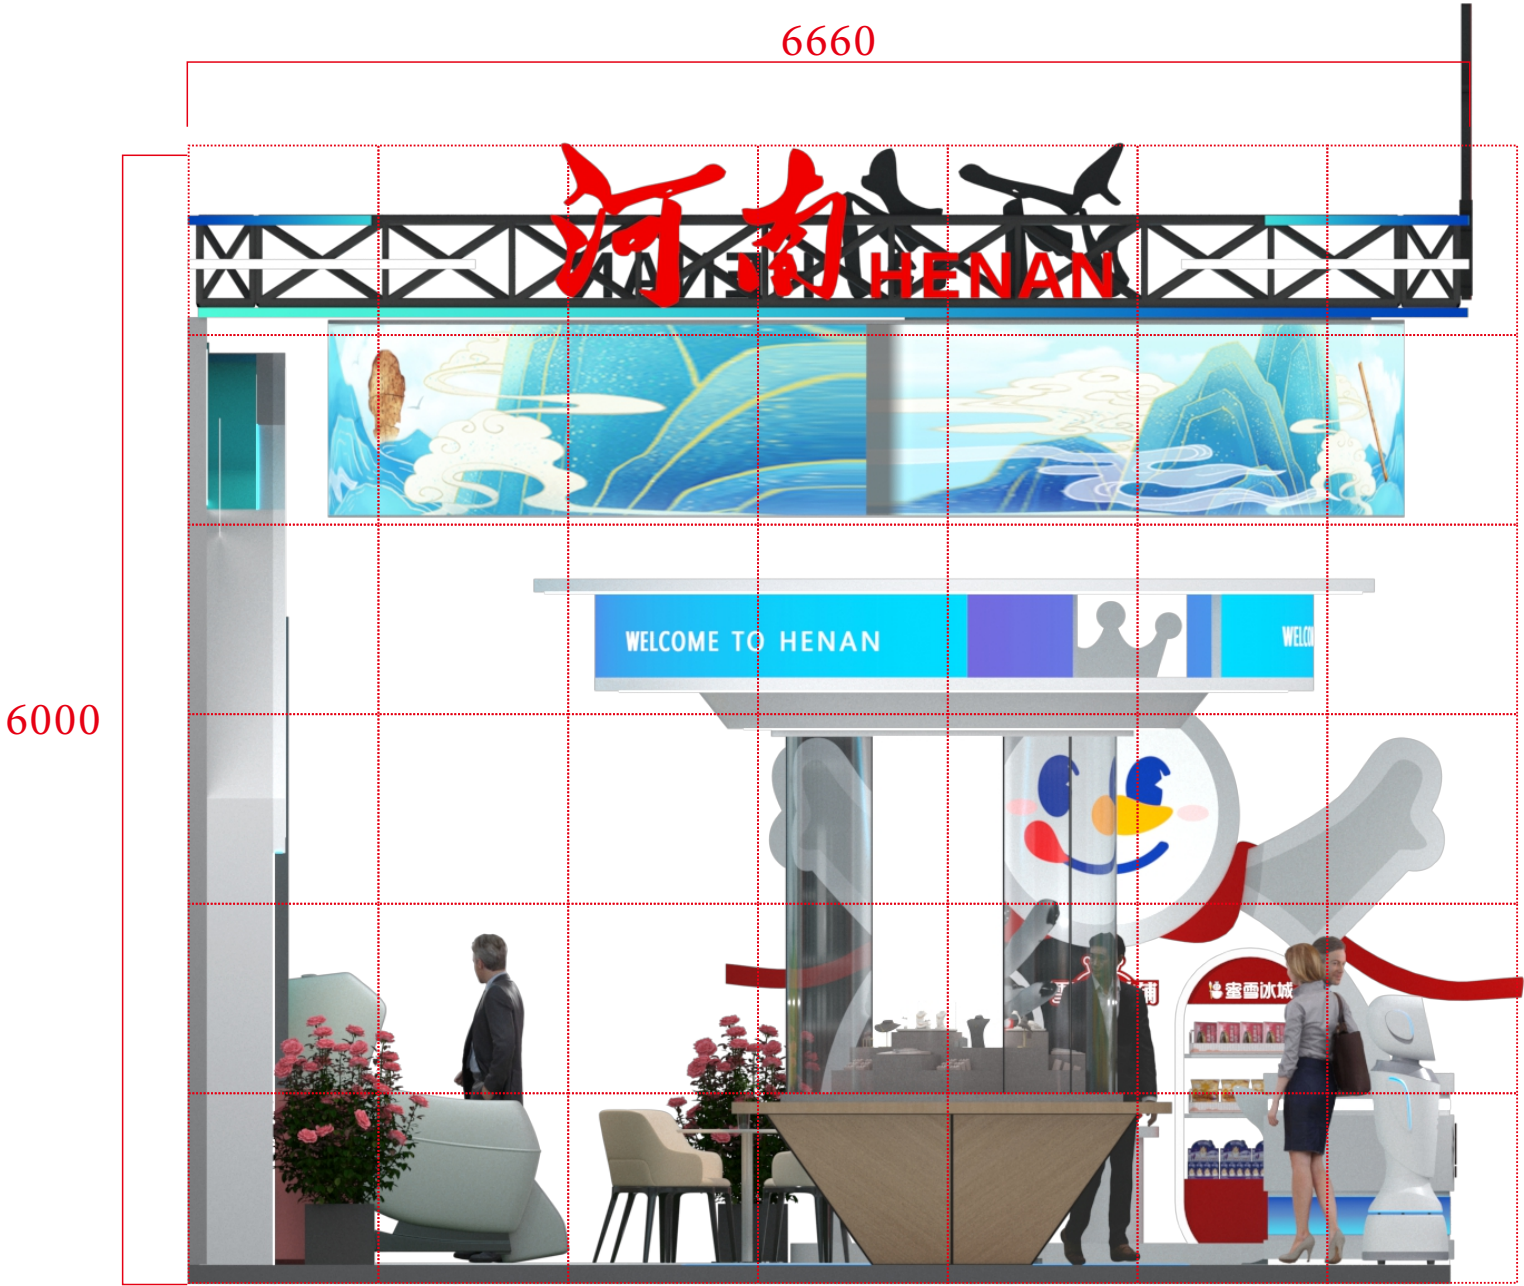

侧面图
单位：mm


第22届中国—东盟博览会-河南展位施工图

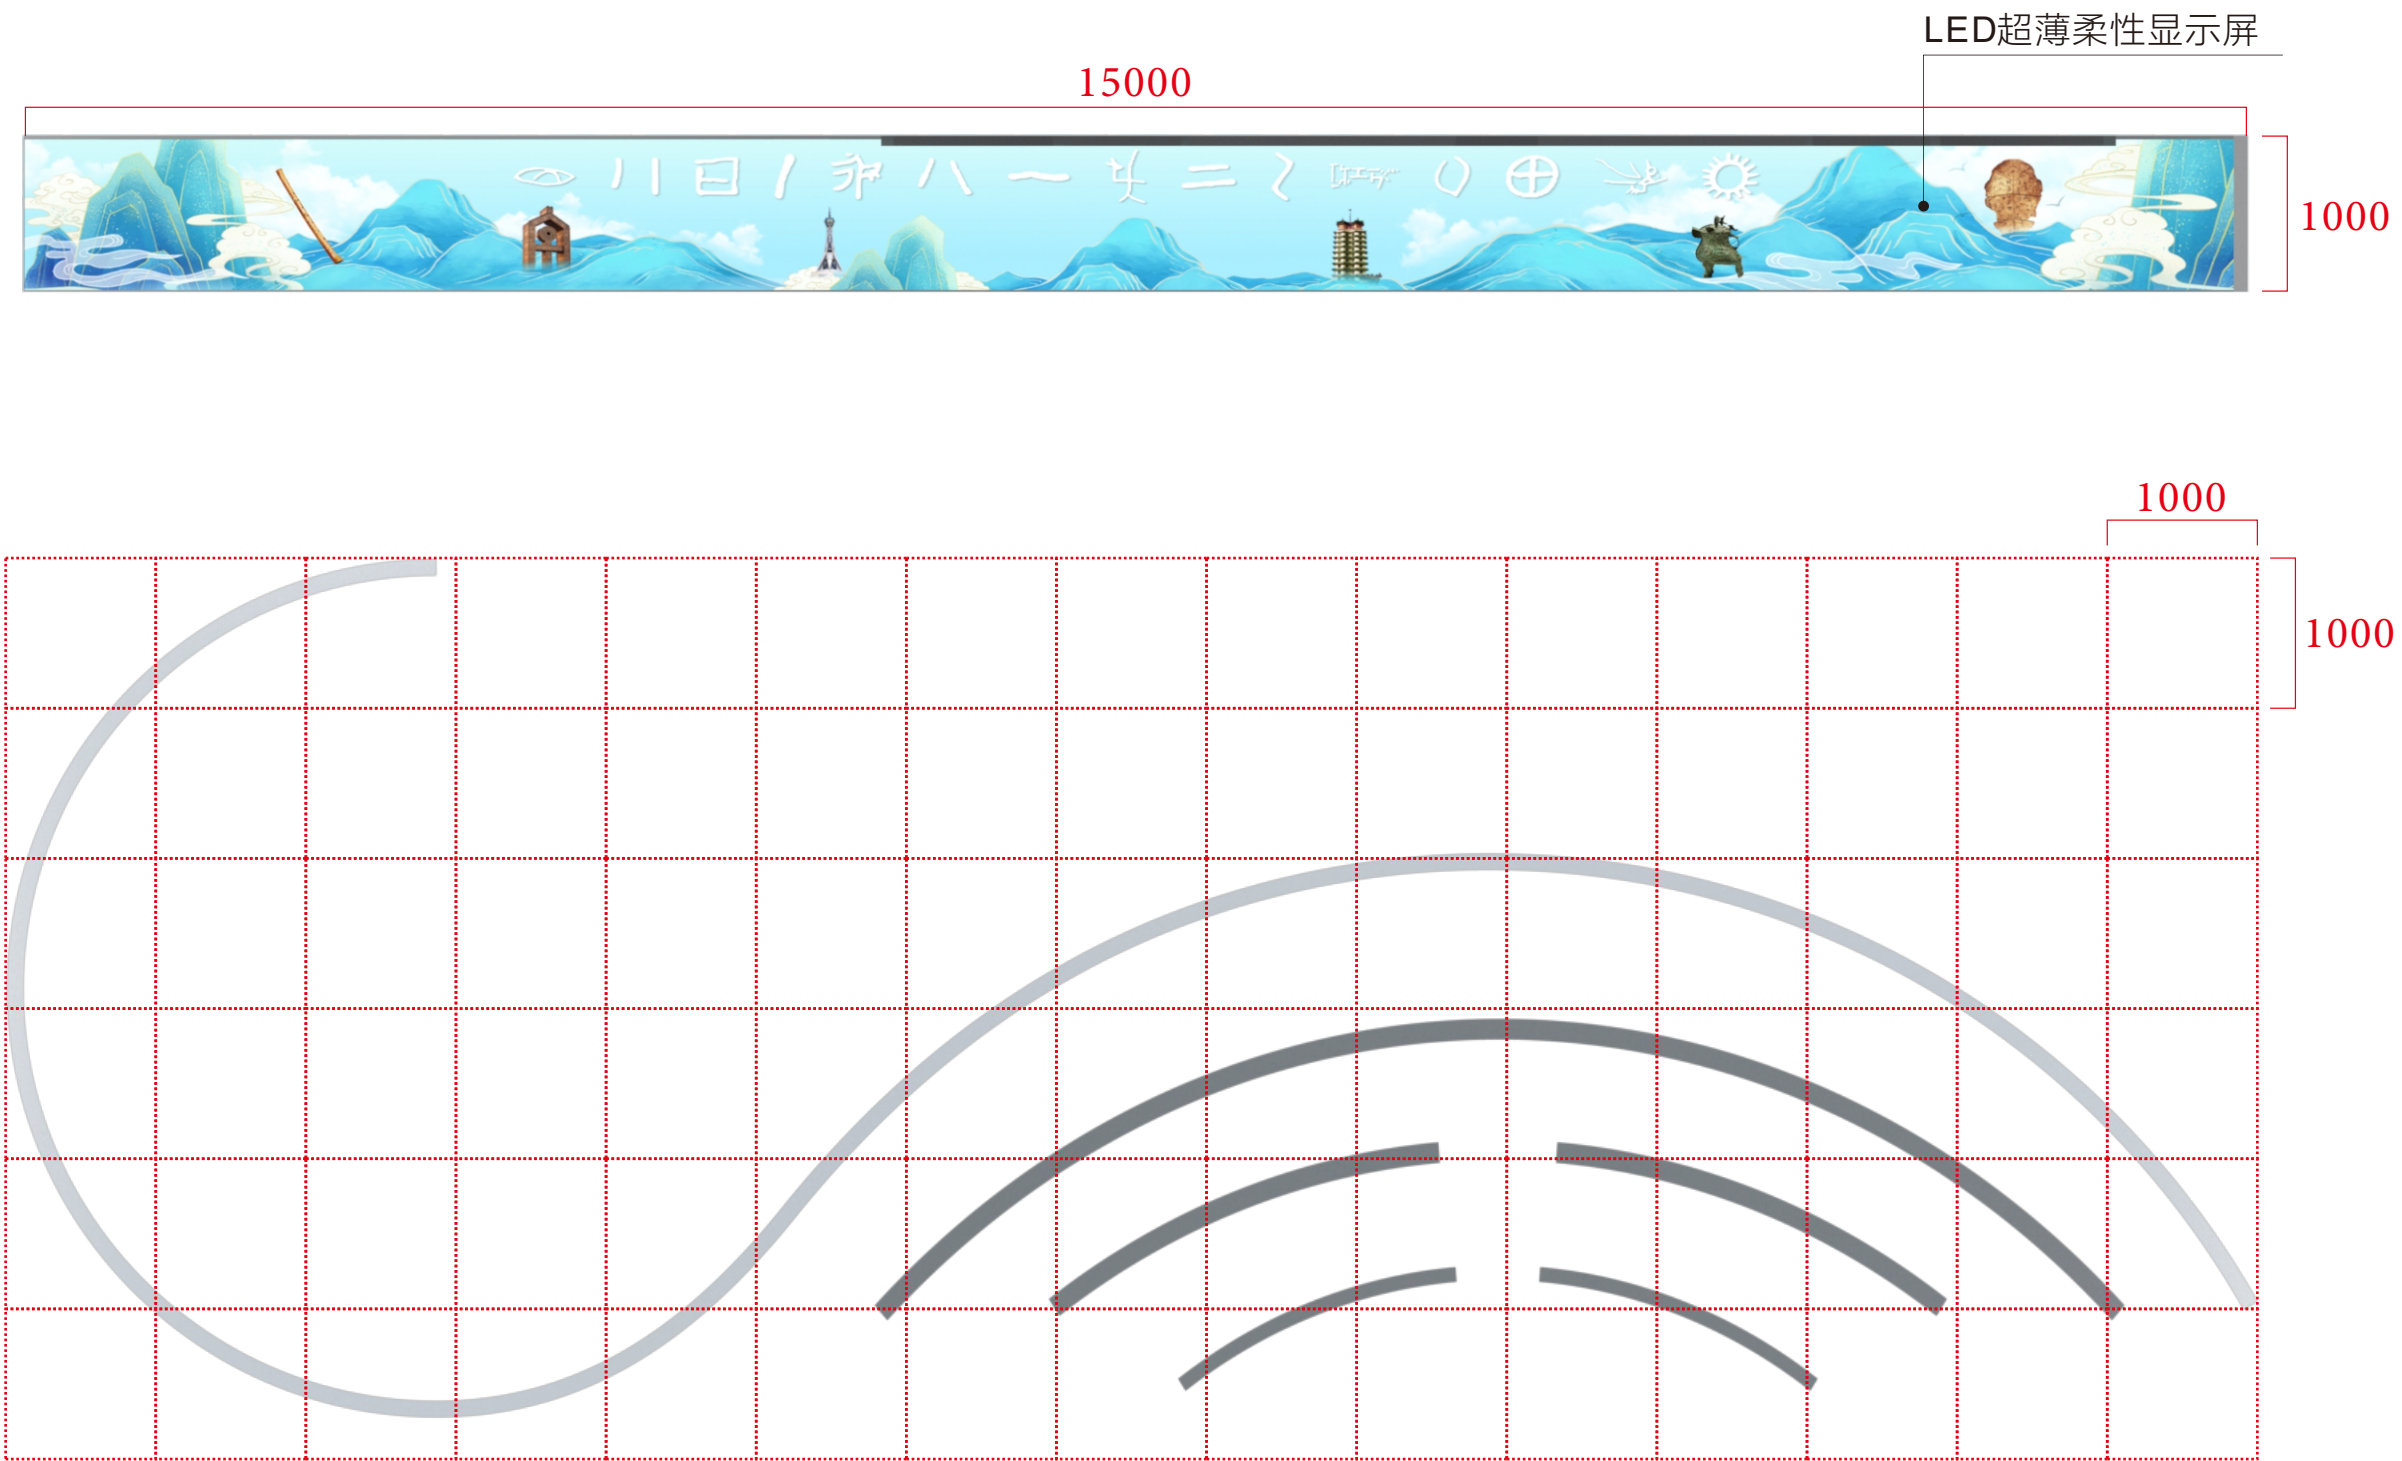

顶部结构图

单位：mm

第22届中国—东盟博览会-河南展位施工图


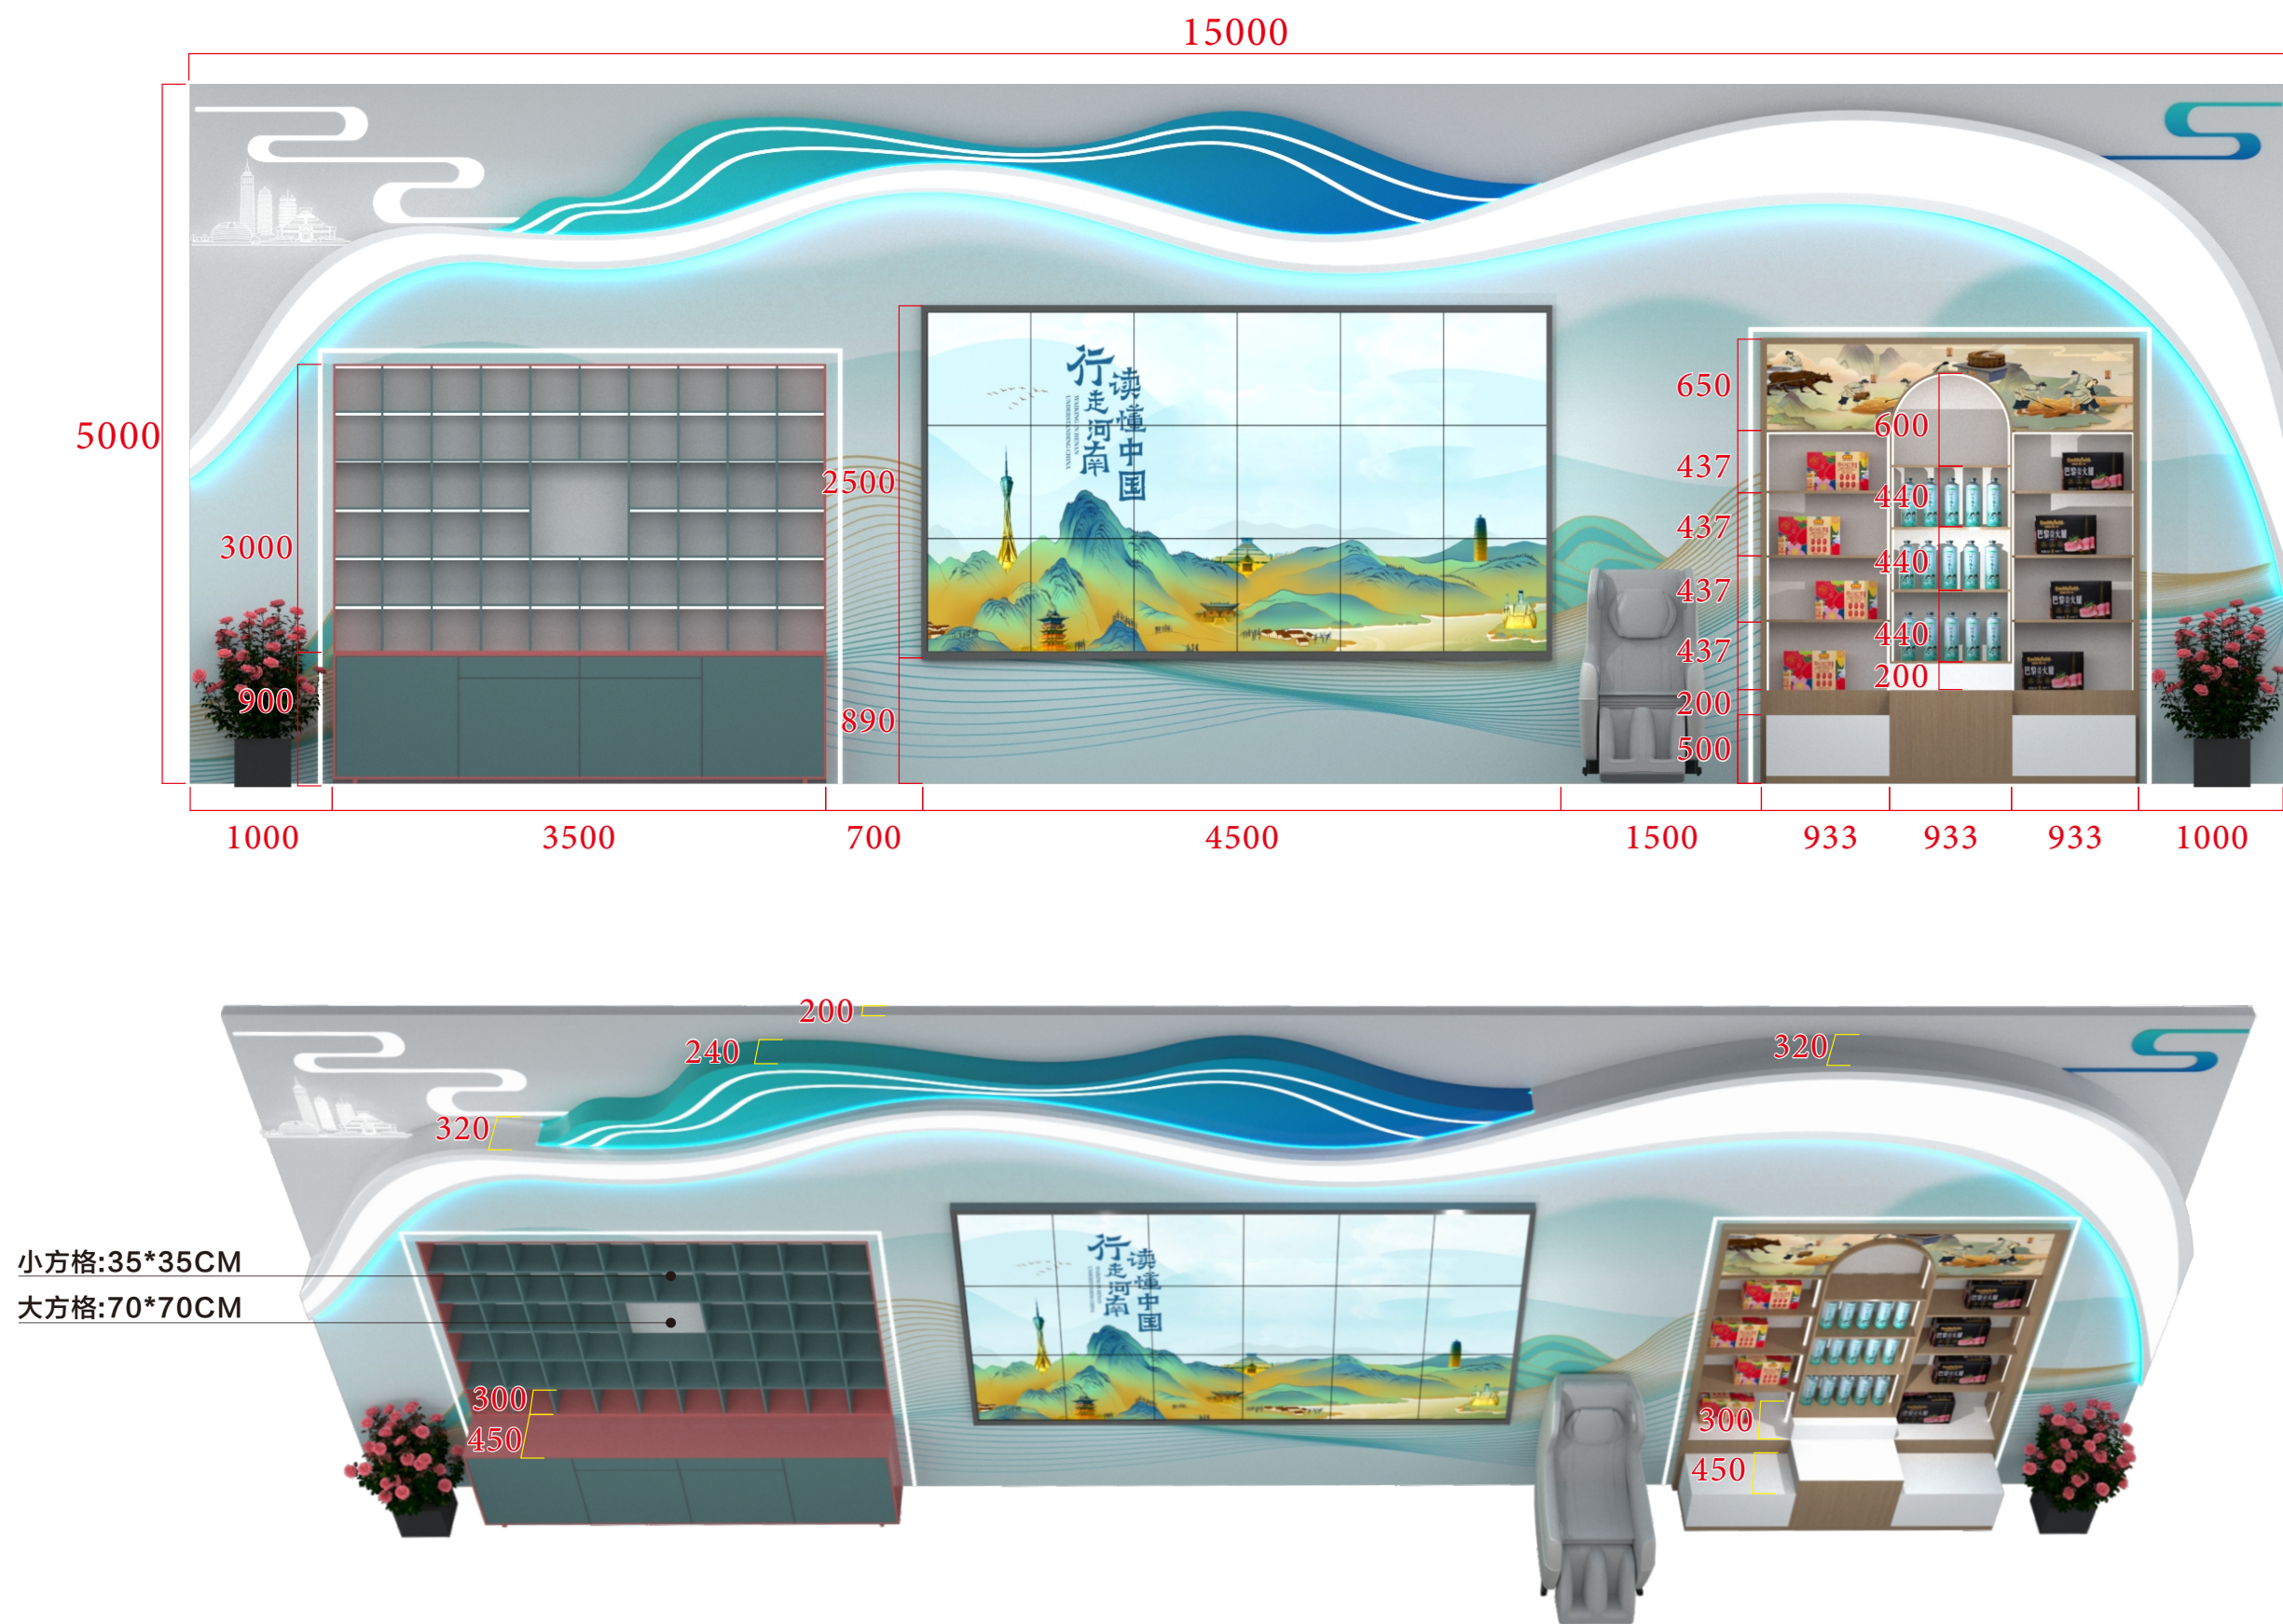


详细尺寸见雕刻文件

后背墙结构图


单位: mm

第22届中国—东盟博览会-河南展位施工图

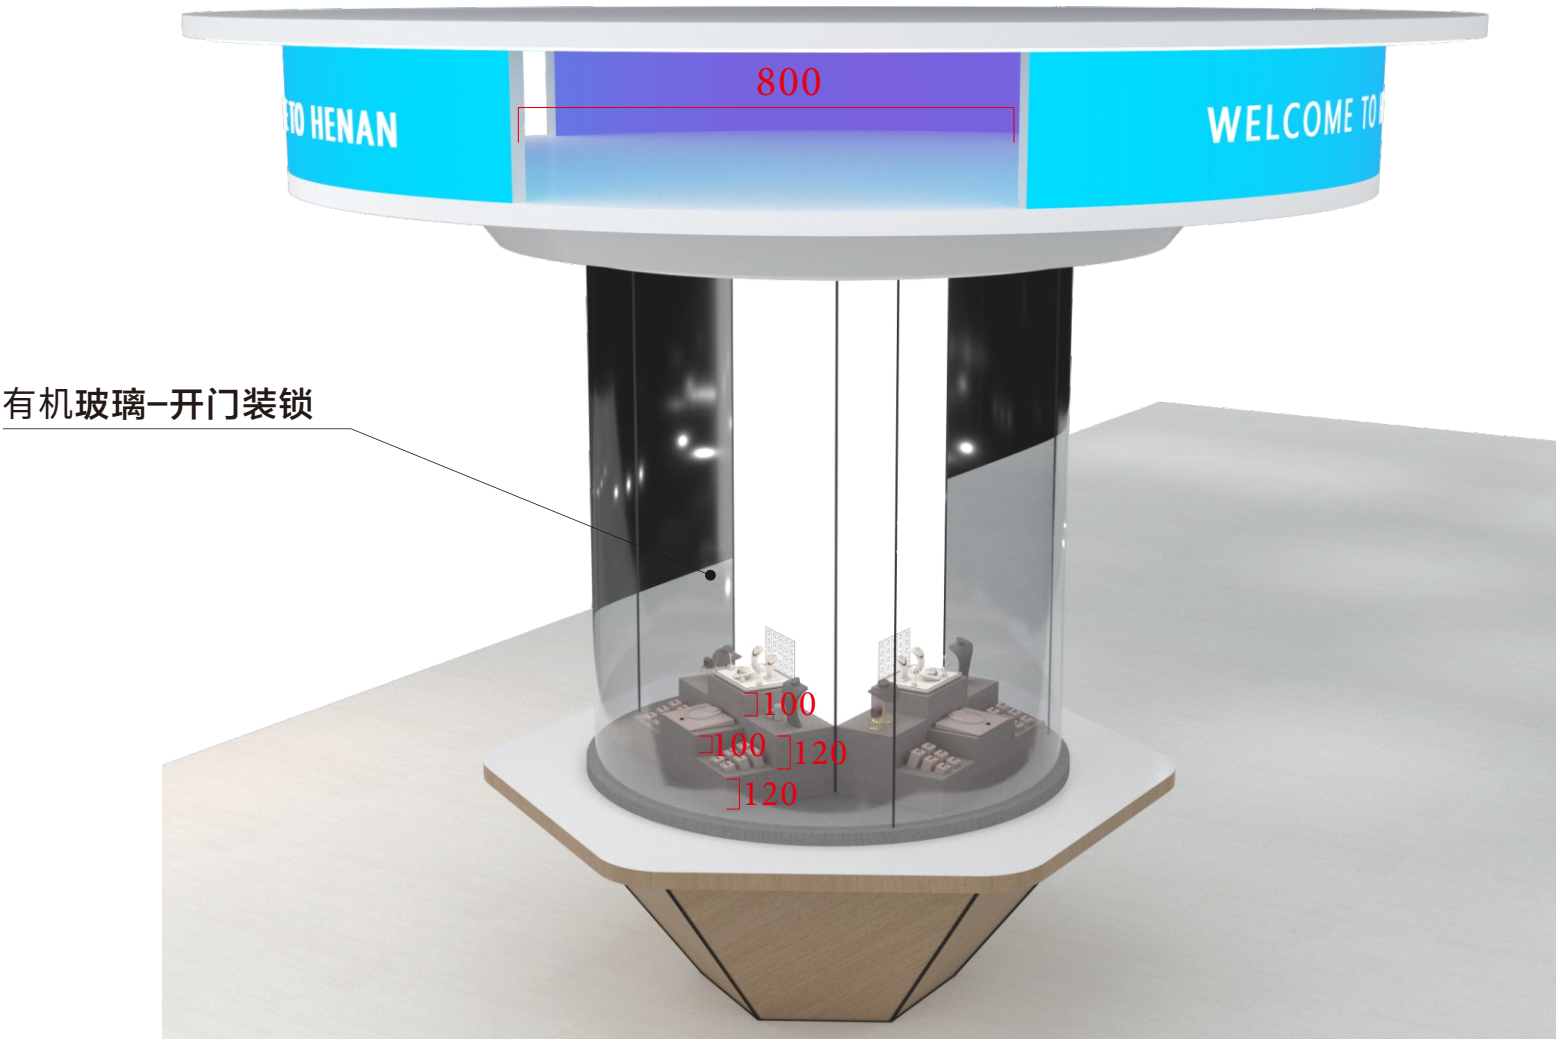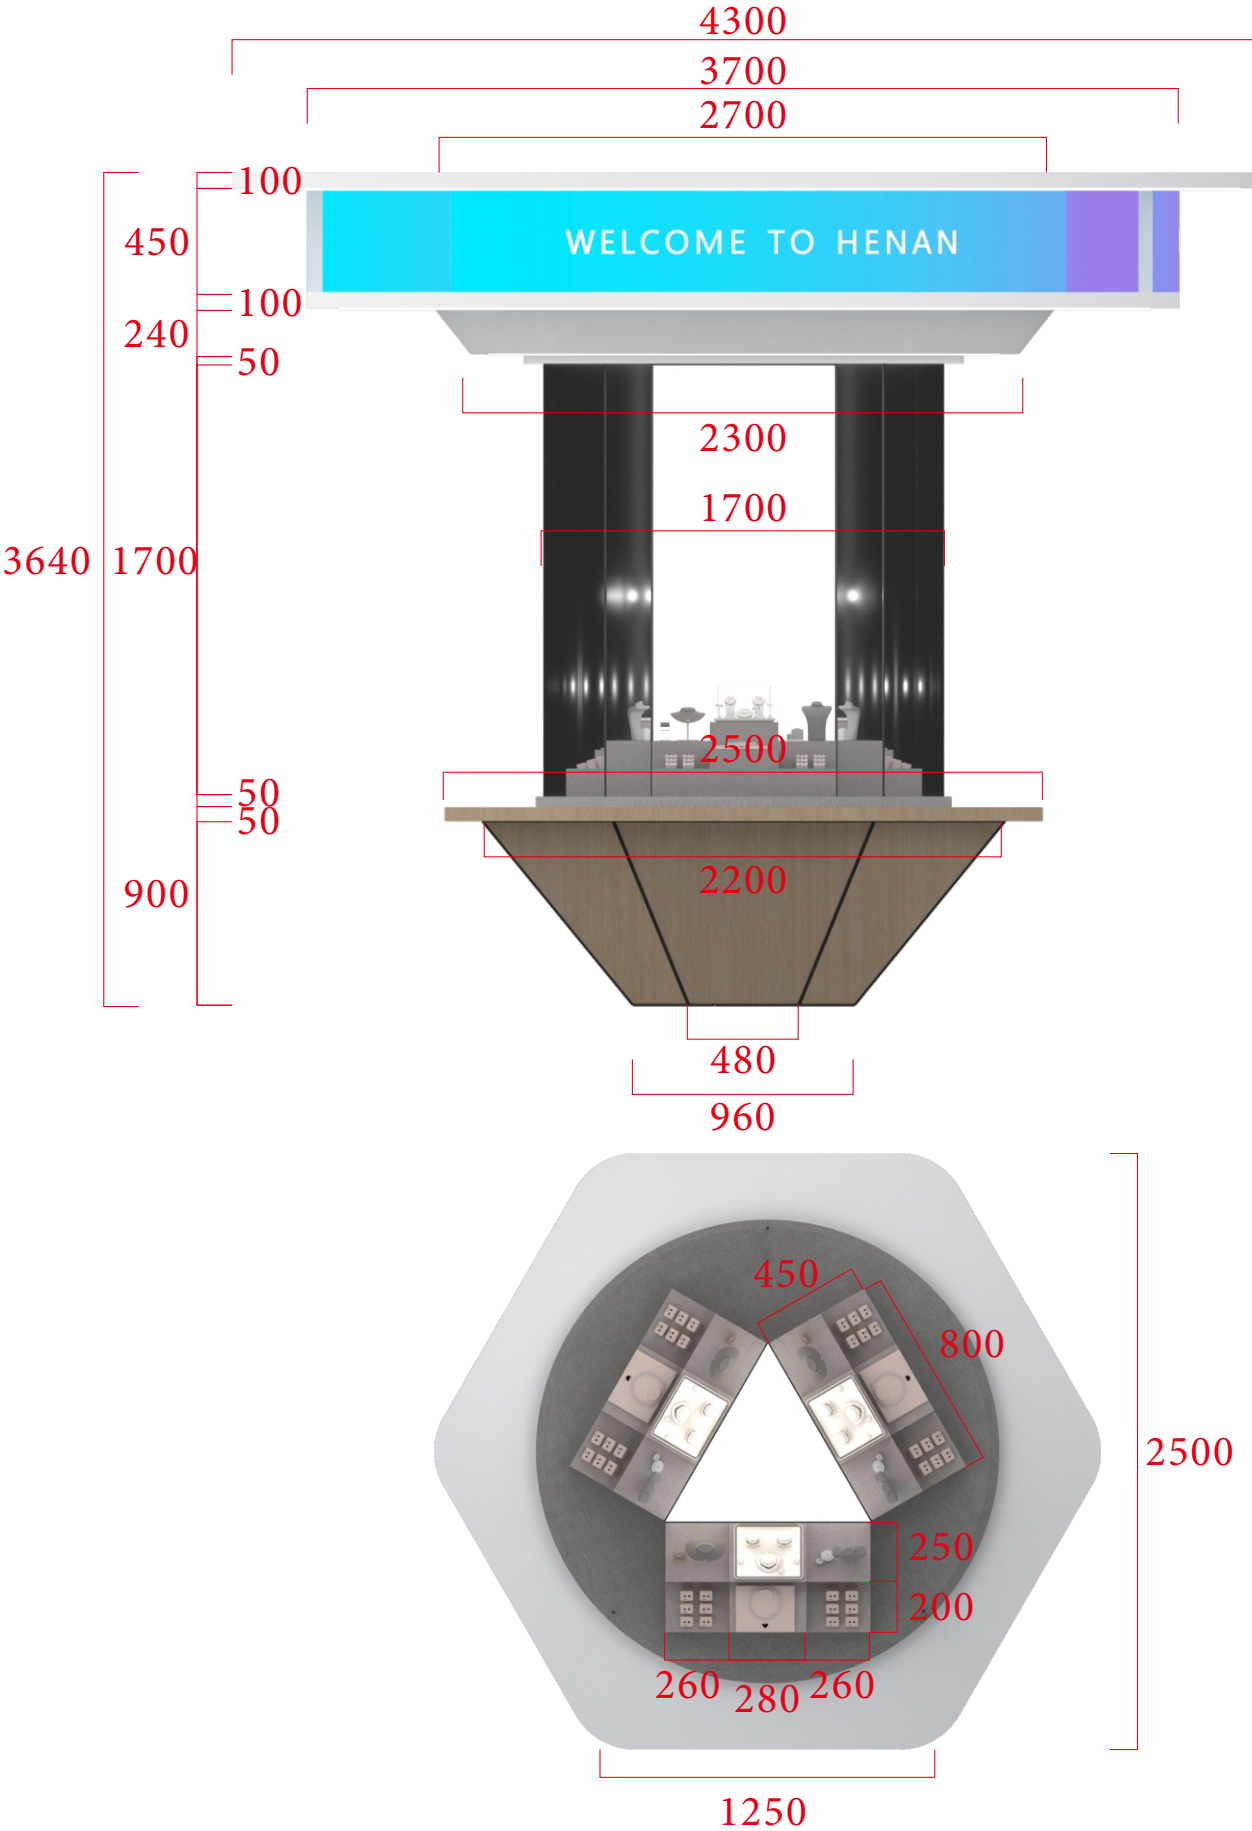

珠宝柜结构图
单位: mm

第22届中国—东盟博览会-河南展位施工图

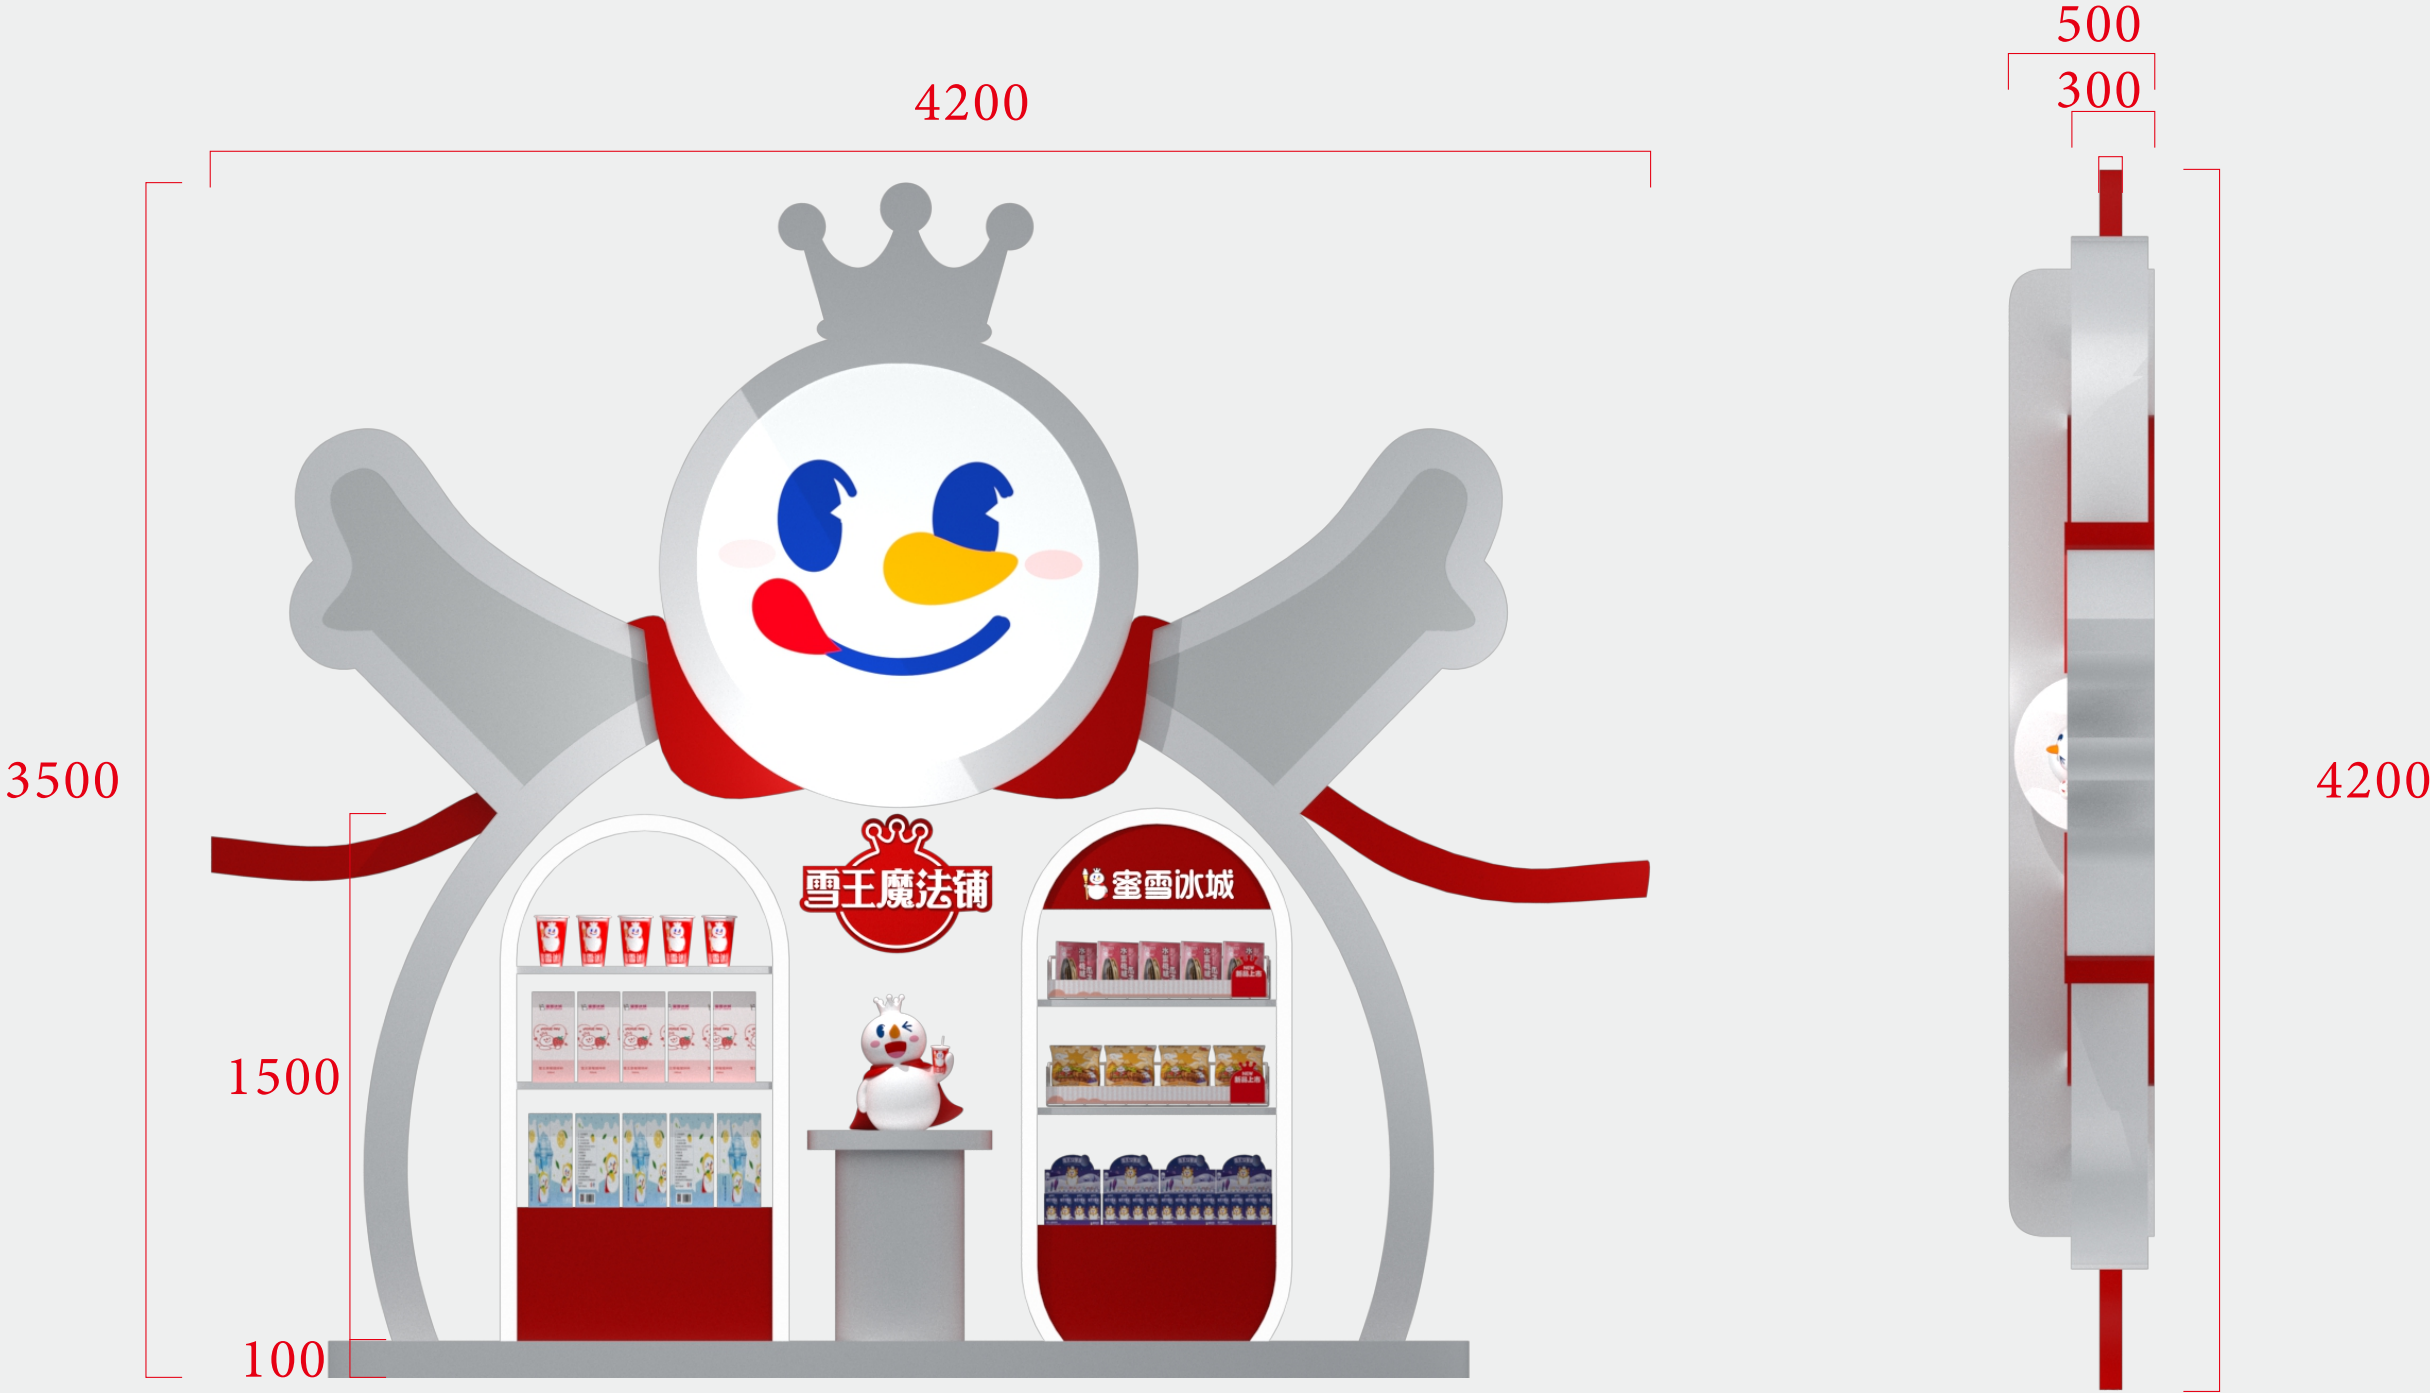


详细尺寸见雕刻文件

蜜雪冰城结构图

单位：mm

第22届中国—东盟博览会-河南展位施工图

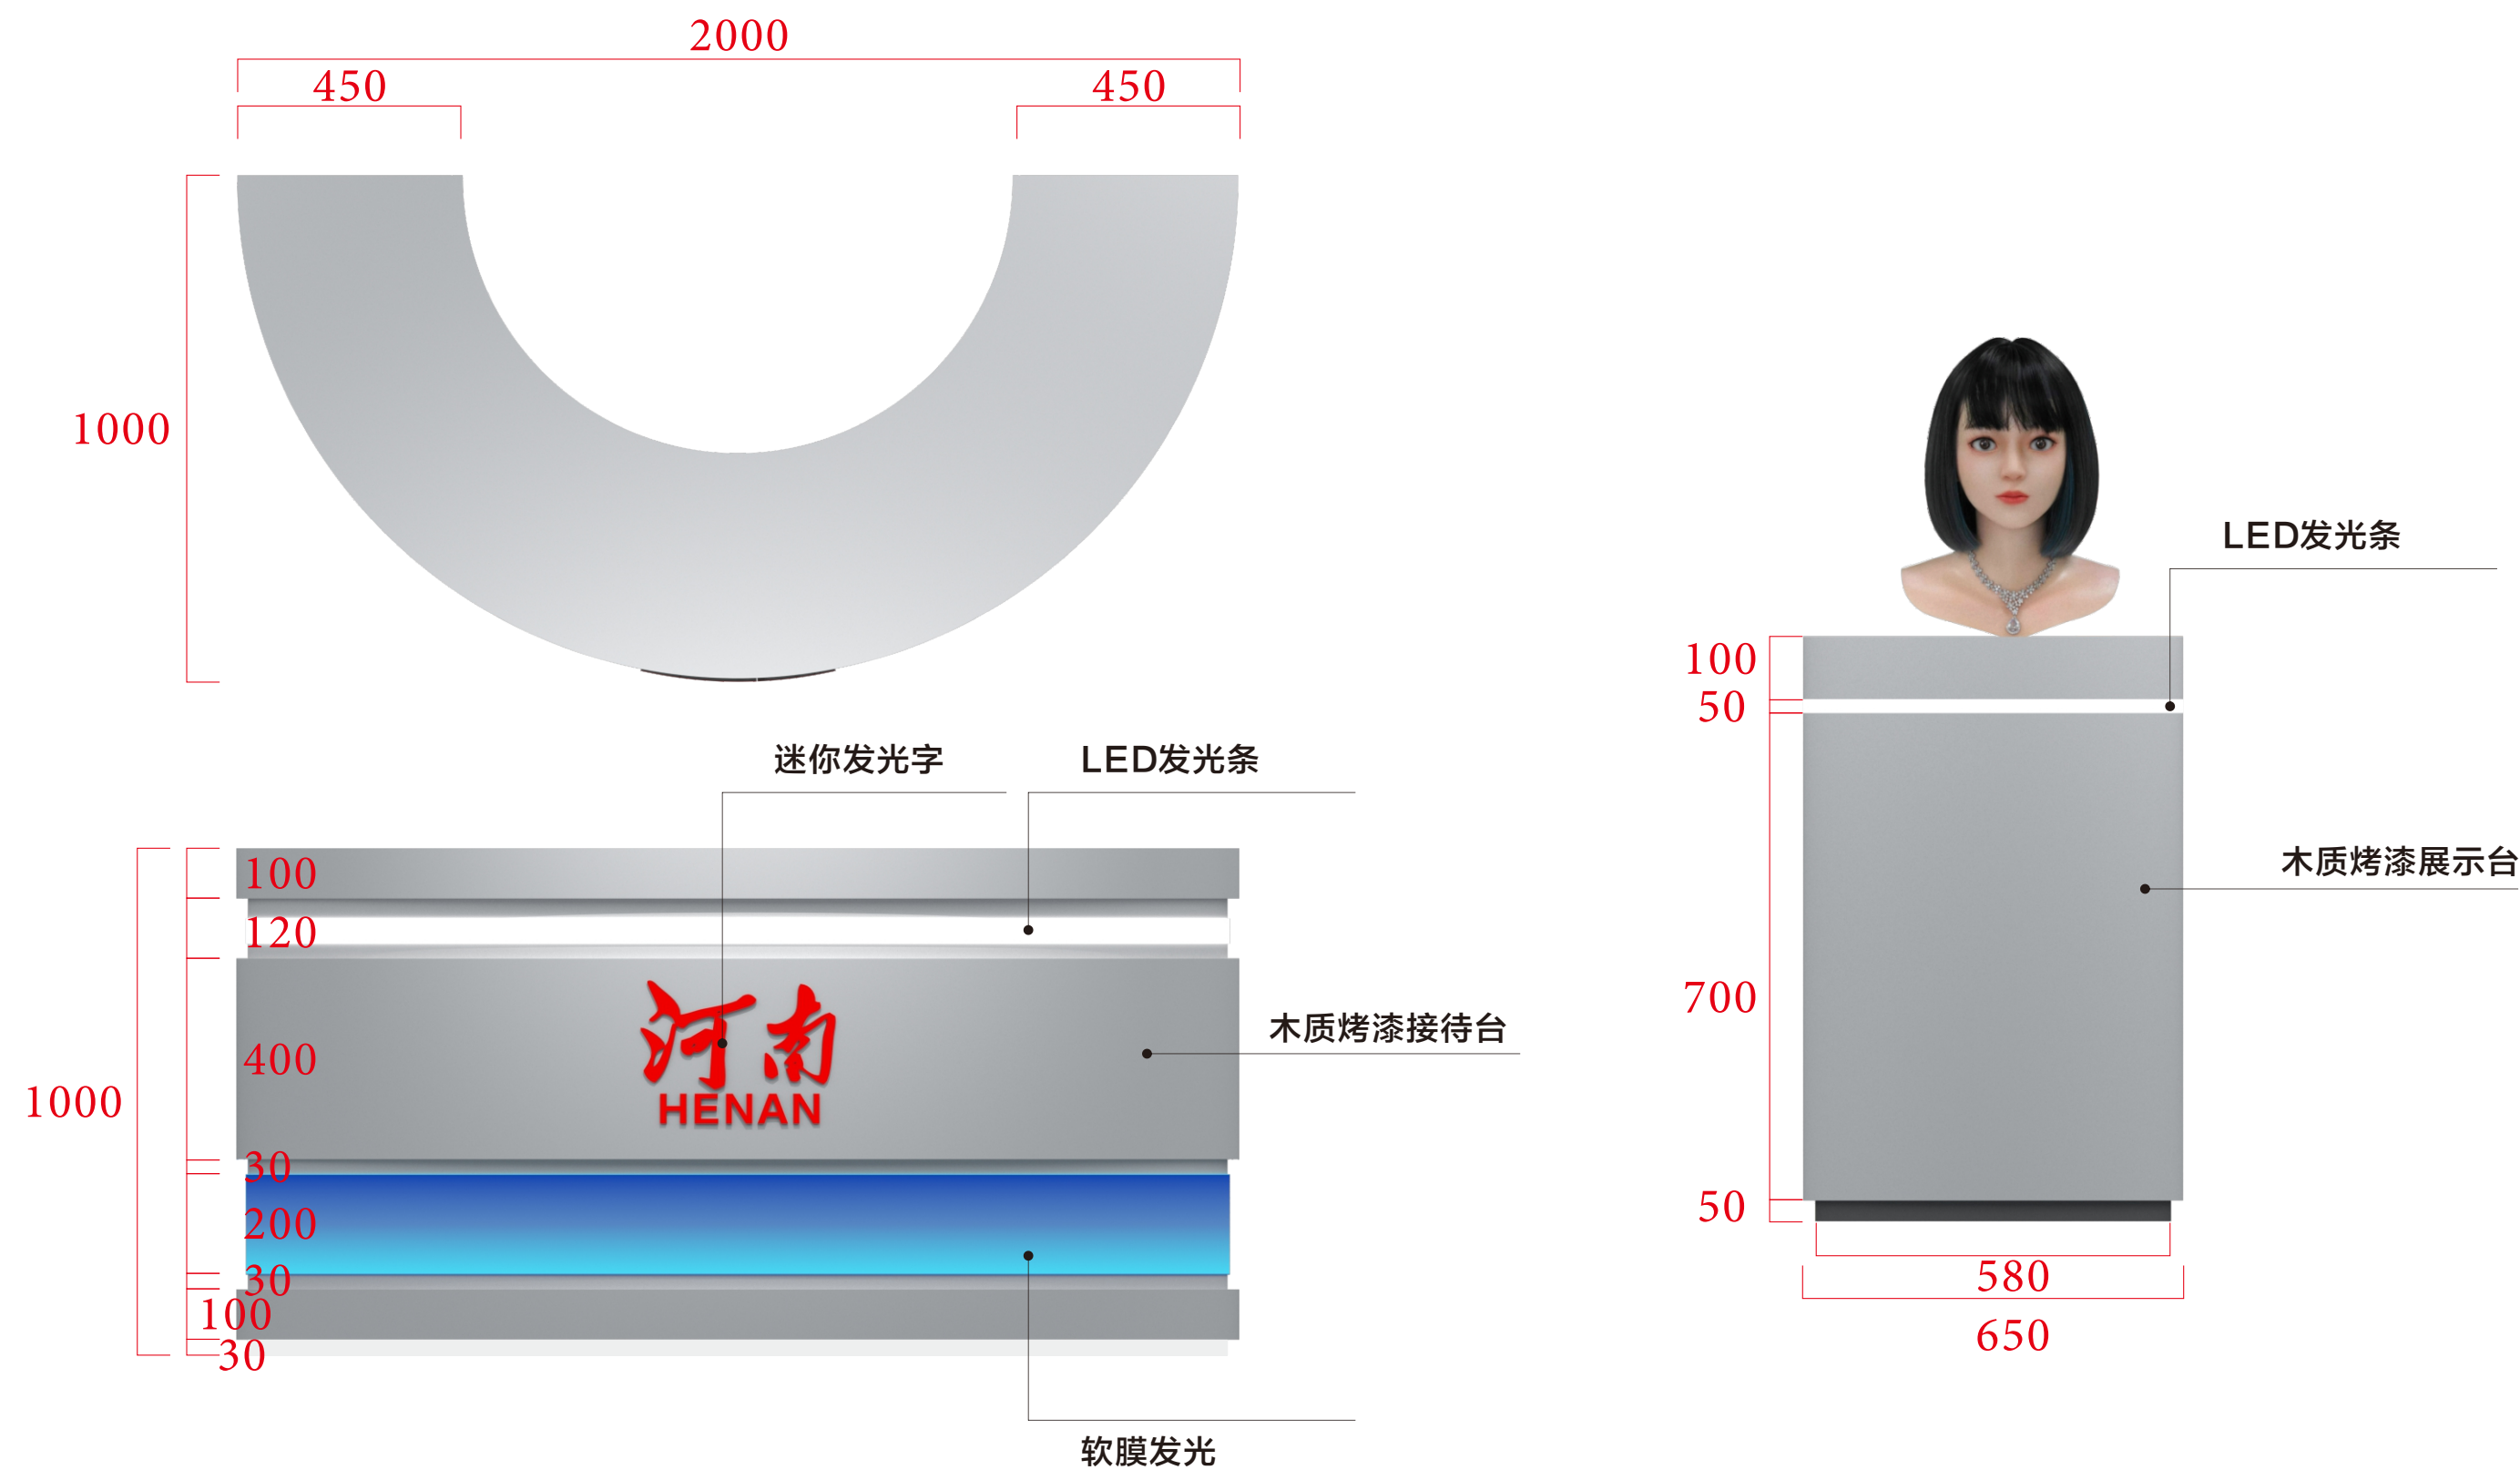

接待台，展示台
单位：mm